


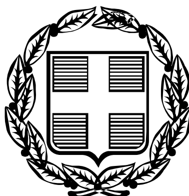

ΕΦΗΜΕΡΙΣ ΤΗΣ ΚΥΒΕΡΝΗΣΕΩΣ

ΤΗΣ ΕΛΛΗΝΙΚΗΣ ΔΗΜΟΚΡΑΤΙΑΣ

ΤΕΥΧΟΣ ΤΕΤΑΡΤΟ **Αρ. Φύλλου 1477**

30 Δεκεμβρίου 2005

ΠΕΡΙΕΧΟΜΕΝΑ

ΑΠΟΦΑΣΕΙΣ

Επιτρεπόμενη χρήση του τεμαχίου 10β της Διανομής «Βαγιοχώρι 1934» στην περιοχή του Δήμου Εγνατίας (Ν. Θεσσαλονίκης)........ 1

Τροποποίηση όρων δόμησης του ρυμοτομικού σχεδίου Αρωγής Ν. Ροδόπης........ 2

ΑΠΟΦΑΣΕΙΣ

Αριθ. 29/65674/ΠΣΚ/1789 οικ (1)

Επιτρεπόμενη χρήση του τεμαχίου 10β της Διανομής «Βαγιοχώρι 1934» στην περιοχή του Δήμου Εγνατίας (Ν. Θεσσαλονίκης).

Ο ΝΟΜΑΡΧΗΣ ΘΕΣΣΑΛΟΝΙΚΗΣ

Έχοντας υπόψη:

1. Τις διατάξεις του άρθρου 3 του ν. 1512/1985 «τροποποίηση και συμπλήρωση πολεοδομικών διατάξεων κλπ» (ΦΕΚ 4/Α).

2. Τις διατάξεις του π.δ. 30/1996 «κωδικοποίηση σε ενιαίο κείμενο νόμου με τίτλο «Κώδικας Νομαρχιακής Αυτοδιοίκησης» των ισχυουσών διατάξεων για τη Νομαρχιακή Αυτοδιοίκηση» (ΦΕΚ 21 Α) όπως ισχύουν και ιδίως το άρθρο 63 για την αναπλήρωση των Νομαρχών, όπως και την υπ' αριθμ. 21/31.3.1995 απόφαση του Νομαρχιακού Συμβουλίου Θεσσαλονίκης «Οργανισμός Εσωτερικής Υπηρεσίας της Νομαρχιακής Αυτοδιοίκησης Θεσσαλονίκης» (ΦΕΚ 392/Β/11.4.1995).

3 Το υπ' αριθμ. Τ.Π.Σ.Κ./1785/22.12.2005 σχετικό με το θέμα εισηγητικό σημείωμα του Τμήματος Πολεοδομικών Σχεδίων και Κανόνων της Δ/νσης Πολεοδομίας, στο οποίο εκτίθεται το ιστορικό του θέματος, αναλύεται η νομική και χωροταξική του διάσταση και αναφέρονται οι θετικές γνωμοδοτήσεις των υπηρεσιών που ερωτήθηκαν σχετικά.

4. Τις διατάξεις του άρθρου 90 του «Κώδικα Νομοθεσίας για την Κυβέρνηση και τα Κυβερνητικά Όργανα» που κυρώθηκε με το άρθρο πρώτο του π.δ./τος 63/2005 (Α΄ 98) και τη διαπίστωση ότι από τις κανονιστικού χαρακτήρα διατάξεις της παρούσας δεν προκαλείται δαπάνη σε βάρος του κρατικού προϋπολογισμού ή του Δήμου Εγνατίας, αποφασίζουμε:

1. Καθορίζουμε επιτρεπόμενη χρήση «κτηνοτροφική εγκατάσταση - ποιμνιοστάσιο» στο τεμάχιο 2.ιδ της Ο.Διανομής «Λαχανάς 1937» στην περιοχή του Δήμου Λαχανά, εμβαδού 4.000 τ.μ., το οποία σημειώνονται με στοιχεία Α-Β-Γ-Δ-Α στο διάγραμμα - απόσπασμα διανομής κλίμακας 1:5000 που θεωρήθηκε από τον προϊστάμενο της Δ/νσης Πολεοδομίας και συνοδεύει την παρούσα.

2. Στο υπόψη γήπεδο εξακολουθούν να ισχύουν οι ό ροι και περιορισμοί δόμησης που διέπουν την εκτός οικισμών δόμηση και οι διατάξεις που καθορίζουν τις ελάχιστες αποστάσεις από οικισμούς κ.λπ. των προς ανέγερση κτηνοτροφικών εγκαταστάσεων.

Η ισχύς της παρούσης απόφασης αρχίζει από τη δημοσίευσή της στην Εφημερίδα της Κυβερνήσεως.

Η απόφαση αυτ ή και το διάγραμμα που τη συνοδεύει να δημοσιευθούν στην Εφημερίδα της Κυβερνήσεως.

Θεσσαλονίκη, 23 Δεκεμβρίου 2005

Ο Νομάρχης κ.α.α.
Ο Αντινομάρχης
ΕΥΣΤΑΘΙΟΣ ΑΒΡΑΜΙΔΗΣ

ΕΛΛΗΝΙΚΗ ΔΗΜΟΚΡΑΤΙΑ
ΠΕΡΙΦΕΡΕΙΑ ΚΕΝΤΡΙΚΗΣ ΜΑΚΕΔΟΝΙΑΣ
ΝΟΜΟΣ ΘΕΣΣΑΛΟΝΙΚΗΣ
ΝΟΜΑΡΧΙΑΚΗ ΑΥΤΟΔΙΟΙΚΗΣΗ ΘΕΣΣΑΛΟΝΙΚΗΣ
ΓΕΝΙΚΗ ΔΙΕΥΘΥΝΣΗ ΑΝΑΠΤΥΞΗΣ
ΔΙΕΥΘΥΝΣΗ ΤΟΠΟΓΡΑΦΗΣΕΩΝ ΚΤΗΜΑΤΟΛΟΓΙΚΩΝ ΚΑΤΑΓΡΑΦΩΝ

ΑΠΟΣΠΑΣΜΑ

ΑΓΡ/ΜΑ ΒΑΓΙΟΧΩΡΙ (ΛΑΓΚΑΔΑ)

ΔΙΑΝΟΜΗ 1934
Κλίμακα 1 : 5000

ΥΠΟΜΝΗΜΑ

ΑΡΙΘ. ΤΕΜ.	ΕΚΤΑΣΗ ΣΤΡ.	ΕΚΤΑΣΗ Μ2	ΕΙΔΟΣ ΕΔΑΦΟΥΣ	ΟΝΟΜΑΤΕΠΩΝΥΜΟ ΚΛΗΡΟΥΧΟΥ
10β	4	000	Λ	Πρόκειται να παραχωρηθεί
10α	—	—	Βοϊδολιβάδο	Κοινόχρηστο

+1500
-4000

10β 10α 11 12 13 14 15 16 17 18 19 20 21 22 23 24 25 26 27 28 29 30 31

ΝΟΜΑΡΧΙΑΚΗ ΑΥΤΟΔΙΟΙΚΗΣΗ ΘΕΣΣΑΛΟΝΙΚΗΣ
ΓΕΝΙΚΗ ΔΙΕΥΘΥΝΣΗ ΑΝΑΠΤΥΞΗΣ
ΔΙΕΥΘΥΝΣΗ ΤΟΠΟΓΡΑΦΗΣΕΩΝ - ΚΤΗΜΑΤΟΛΟΓΙΚΩΝ ΚΑΤΑΓΡΑΦΩΝ
ΥΠΗΡΕΣΙΑΚΟ
για την Δ/νση Γεωργ. Ανάπτ.
ΚΑΤΟΠΙΝ για 8276/10/10/2005 εγγράφου

ΑΚΡΙΒΕΣ ΑΠΟΣΠΑΣΜΑ

Θεσσαλονίκη ....
Ο ΠΡΟΪΣΤΑΜΕΝΟΣ

ΕΘΝΙΚΟ ΤΥΠΟΓΡΑΦΕΙΟ
Για τεχνικούς λόγους στο σχεδιάγραμμα έγινε σμίκρυνση κατά ποσοστό 55 %

ΠΕΡΙΦΕΡΕΙΑ ΚΕΝΤΡΙΚΗΣ ΜΑΚΕΔΟΝΙΑΣ
ΝΟΜΟΣ ΘΕΣΣΑΛΟΝΙΚΗΣ
ΝΟΜΑΡΧΙΑΚΗ ΑΥΤΟΔ/ΣΗ ΘΕΣ/ΝΙΚΗΣ
ΔΙΕΥΘΥΝΣΗ ΠΟΛΕΟΔΟΜΙΑΣ
ΤΜΗΜΑ: ΠΟΛΕΟΔΟΜΙΚΩΝ ΣΧΕΔΙΩΝ ΚΑΙ ΚΑΝΟΝΩΝ

Συνοδεύει την 29/65634/ΠΣΚ/1789οικ/23.05 απόφαση Νομάρχη Θεσσαλονίκης "Επιτρεπόμενη χρήση του τεμαχίου 10β της Διανομής "Βαγιοχωρίου 1934" στην [illegible] (Ν. Θεσσαλονίκης)".

Θεσσαλονίκη 28 [illegible] 2005.
Ο ΔΙΕΥΘΥΝΤΗΣ
Παύλος Μπέκας
ΠΟΛ. ΜΗΧ/ΚΟΣ

Αριθ. Δ.Π.Π. 4591 (2)

Τροποποίηση όρων δόμησης του ρυμοτομικού σχεδίου Αρωγής Ν. Ροδόπης.

Ο ΝΟΜΑΡΧΗΣ ΡΟΔΟΠΗΣ

Έχοντας υπόψη:

1. Τις διατάξεις του άρθρου ν. 1337/1983 (ΦΕΚ 33Α), όπως τροποποιήθηκαν και συμπληρώθηκαν μεταγενέστερα με το ν. 1512/1985 (ΦΕΚ 4Α).

2. Τις διατάξεις του ν.δ/τος της 17.7.1923 «Περί σχεδίων πόλεων κωμών ... κ.λπ.» όπως τροποποιήθηκαν και συμπληρώθηκαν μεταγενέστερα και ειδικότερα τα άρθρα 3, 9 και 70 αυτού.

3. Τις διατάξεις του του π.δ/τος της 20.8.1985 (ΦΕΚ 181 Δ) «Πολεοδόμηση και επέκταση οικισμών της χώρας μέχρι 2000 κατοίκους κ.λ.π.

4. Τις διατάξεις του ν. 1577/1985 (ΦΕΚ 210 Α) «περί ΓΟΚ» και ειδικότερα την παρ. 1 του άρθρου 6 και τα άρθρα 7, 8 και 9 αυτού.

5. Το υπ' αριθμ. 896/31.3.2003 έγγραφο της Δνσης ΠΕ.ΧΩ. της Περιφέρειας Ανατολικής Μακεδονίας - Θράκης, περί εφαρμογής του ν. 3044/2002.

6. Την υπ' αριθμ. Τ.Π.Π.Ε.2365/8.6.1993 (ΦΕΚ 782/9.7.2003) απόφαση έγκρισης του ρυμοτομικού σχεδίου και των όρων δόμησης του οικισμού Αρωγής .

7. Την υπό εκπόνηση μελέτη « Εφαρμογή του ρυμοτομικού σχεδίου Αρωγής» και συγκεκριμένα τις ήδη εγκεκριμένες Α΄ και Β΄ φάσεις (κεφάλαια Α' και Β').

8. Το υπ' αριθμ. 5441/21.9.2005 έγγραφο του Δήμου Αιγείρου προς τη Δ/νση Πολεοδομίας και Περιβάλλοντος με το οποίο απέστειλλε όλα τα απαραίτητα δικαιολογητικά στοιχεία που αφορούν την υπ' αριθμ. 31/2005 Απόφαση του Δημοτικού Συμβουλίου Αιγείρου προκειμένου να εγκριθεί από το ΣΧΟΠ.

9. Την υπ' αριθμ. 31/2005 απόφαση του Δημοτικού Συμβουλίου Αιγείρου με την οποία προτείνεται η μείωση των ορίων αρτιότητας των οικοπέδων, δηλαδή του ελαχίστου εμβαδού και προσώπου στον παραλιακό οικισμό Αρωγής, η μετονομασία των τετραγώνων της περιοχής Βοσπόρου και η ονομασία των Ο.Τ. που έως σήμερα στερούνται αριθμού από την πολεοδομική μελέτη.

10. Την υπ' αριθμ. 1/22.11.2005 ομόφωνη απόφαση του Συμβουλίου Χωροταξίας Οικισμού και Περιβάλλοντος Ν. Ροδόπης, επειδή:

Παρατηρείται μια συνεχής αύξηση της τουριστικής κίνησης στα νότια παράλια του Δήμου Αιγείρου, με κυριότερο πόλο έλξης τις περιοχές Αρωγής και Φαναρίου. Στην περιοχή της Αρωγής είναι πολύ έντονη η ζήτηση για παραθεριστική κατοικία. Έτσι, η αδυναμία επέκτασης του σχεδίου του οικισμού της Αρωγής, λόγω της συνθήκης Ramsar, έχει σαν αποτέλεσμα να παρατηρείται έξαρση των αυθαιρέτων κατοικιών τα τελευταία χρόνια. Οι παραθεριστές, βλέποντας από τη μια τον αριθμό των διαθέσιμων οικοπέδων για αγορά να έχει μειωθεί στο ελάχιστο και από την άλλη τις τιμές της οικοπεδικής αξίας να έχουν ανεβεί σε πολύ υψηλά επίπεδα λόγω της μεγάλης ζήτησης, καταφεύγουν σε μη νόμιμες λύσεις αδιαφορώντας για τις συνέπειες του νόμου, φαινόμενο το οποίο επιδρά αρνητικά στην οικιστική ανάπτυξη της περιοχής. Οι καταπατήσεις κοινοχρήστων και κοινοτικών εκτάσεων, δρόμων αλλά και ζώνης του αιγιαλού και της παραλίας είναι πλέον πολύ συχνό φαινόμενο.

Τηρήθηκε από το Δήμο Αιγείρου η προβλεπόμενη διαδικασία, αποφασίζουμε:

Εγκρίνουμε την τροποποίηση των ορίων αρτιότητας των οικοπέδων, δηλαδή τη μείωση του ελαχίστου εμβαδού και προσώπου στον παραλιακό οικισμό Αρωγής, τη μετονομασία των τετραγώνων της περιοχής Βοσπόρου και την ονομασία των Ο.Τ. που έως σήμερα στερούνται αριθμού από την πολεοδομική μελέτη όπως φαίνεται στα τοπογραφικά διαγράμματα του Μελετητή Τοπογράφου Μηχανικού Παπαθανασίου Νικολάου που συνοδεύουν την υπ' αριθμ. 31/2005 απόφαση του Δημοτικού Συμβουλίου Αιγείρου.

Αναλυτικά, οι νέες τιμές αρτιότητας είναι:

Τομέας Ι	Κανόνας:	9 μέτρα πρόσωπο - 500τ.μ. αρτιότητα
	Παρέκκλιση:	9 μέτρα πρόσωπο - 450τ.μ. αρτιότητα
Τομέας ΙΙ	Κανόνας:	8 μέτρα πρόσωπο - 350τ.μ. αρτιότητα
	Παρέκκλιση:	8 μέτρα πρόσωπο - 300τ.μ. αρτιότητα
Τομέας ΙΙΙ	Κανόνας:	8 μέτρα πρόσωπο-200τ.μ. αρτιότητα
	Παρέκκλιση:	8 μέτρα πρόσωπο - 120τ.μ. αρτιότητα

Η τροποποίηση αφορά την 3η σειρά και άνω (από Νότο προς Βορρά) των Ο.Τ. που βρίσκονται έναντι της παραλίας Αρωγής και συγκεκριμένα τα Ο.Τ. 1 - 2 - 3 - 3Α - 4 - 5 - 5Α - 6 - 6Α - 7 - 7Α - 8 - 8Α - 9 - 9Α - 10 - 11 - 12 - 12Α - 12Β - 12Γ - 13 - 13Α - 14 - 15 - 17 - 18 - 19 - 19Α - 19Β - 19Γ - 19Δ - 19Ε - 19Ζ - 19Η - 19Θ - 19 Ι - 19Κ - 19Λ - 19Μ - 19Ν - 19Τ - 20 - 21 - 22 - 23 - 24 - 25 - 25Α - 26 - 27 - 28 - 29 - 32 - 36 - 37 - 38 - 39 - 40 - 41 - 42 - 42Α - 43Α - 43Β - 43Γ - 43Δ - 43Ε - 43ΣΤ - 43Ζ - 43Η - 43Θ - 43Ι - 43Κ - 44 - 45 - 46 - 47 - 54 - 59 - 60 - 61 - 62 - 63 - 64 - 65 - 66 - 67 - 68 - 103 - 104Α - 104Β - 105 - 106Α - 106Β - 106Γ - 107 - 108 - 111 - 111Α - 118 - 119 - 119Α - 120 - 121 - 122 - 124Α - 124Β.

Τα Ο.Τ. που μετονομάζονται και αυτά που παίρνουν αριθμό είναι:

Α. ΠΕΡΙΟΧΗ ΑΡΩΓΗΣ

Α.1. ΟΙΚΟΔΟΜΙΚΑ ΤΕΤΡΑΓΩΝΑ ΔΙΧΩΣ ΑΡΙΘΜΟ

1) Ο.Τ.51Α μεταξύ Ο.Τ.51 και Ο.Τ.52

2) Ο.Τ.35Α μεταξύ Ο.Τ.35 - Ο.Τ.32Β - Ο.Τ.36 - Ο.Τ.34

3) Ο.Τ.32Α μεταξύ Ο.Τ.32 - Ο.Τ.33 - Ο.Τ.33Α - Ο.Τ.31 - Ο.Τ.32Β

4) Ο.Τ.32Β μεταξύ Ο.Τ.32Α - Ο.Τ.35Α - Ο.Τ.32 - Ο.Τ.33Β

5) Ο.Τ.25Α μεταξύ Ο.Τ.25 - Ο.Τ.26

6) Ο.Τ.42Α μεταξύ Ο.Τ.41 - Ο.Τ.42 - Ο.Τ.43Α - Ο.Τ.43Γ

7) Ο.Τ.31Α δυτικά Ο.Τ.31

8) Ο.Τ. 19Ν μεταξύ Ο.Τ. 19ΣΤ - Ο.Τ. 17

9) Ο.Τ. 19 μεταξύ Ο.Τ.19Α - Ο.Τ. 17 και κάτω από Ο.Τ. 18

10) Ο.Τ.09Α δυτικά Ο.Τ.09 και μεταξύ Ο.Τ.02 - Ο.Τ. 10

11) Ο.Τ.8Α μεταξύ Ο.Τ.08 - Ο.Τ.02 - Ο.Τ.03Α - Ο.Τ.12Β

12) Ο.Τ.7Α μεταξύ Ο.Τ.07 - Ο.Τ.08

13) Ο.Τ.13Α μεταξύ Ο.Τ.13 - Ο.Τ.18 και Ο.Τ.14 - Ο.Τ.12Α

14) Ο.Τ.12Β μεταξύ Ο.Τ.09 - Ο.Τ.12Α και Ο.Τ.08 - Ο.Τ.08Α - Ο.Τ.12

15) Ο.Τ.12Γ μεταξύ Ο.Τ.12 - Ο.Τ.12Α - Ο.Τ.12Β

Α.2. ΜΕΤΟΝΟΜΑΣΙΑ ΟΙΚΟΔΟΜΙΚΩΝ ΤΕΤΡΑΓΩΝΩΝ

1) Ο.Τ.34Γ σε Ο.Τ.34

β. ΠΕΡΙΟΧΗ ΒΟΣΠΟΡΟΥ

β.1. ΜΕΤΟΝΟΜΑΣΙΑ ΟΙΚΟΔΟΜΙΚΩΝ ΤΕΤΡΑΓΩΝΩΝ

Τα οικοδομικά τετράγωνα:

Ο.Τ.01 - Ο.Τ.02 - Ο.Τ.03 - Ο.Τ.05 - Ο.Τ.06 - Ο.Τ.07 - Ο.Τ.08 - Ο.Τ.09 - Ο.Τ.10 - Ο.Τ.11 -Ο.Τ.12 - Ο.Τ.13 - Ο.Τ.14 - Ο.Τ.15 - Ο.Τ.16 - Ο.Τ.17 - Ο.Τ.18 - Ο.Τ.18Α - Ο.Τ.19 - Ο.Τ.19Α -Ο.Τ.20

- Ο.Τ.21 - Ο.Τ.22 - Ο.Τ.23 - Ο.Τ.24 - Ο.Τ.24Α - Ο.Τ.24Β - Ο.Τ.25 - Ο.Τ.26 Μετονομάζονται σε:

Ο.Τ.101 - Ο.Τ.102 - Ο.Τ.103 - Ο.Τ.105 - Ο.Τ.106Β - Ο.Τ.107 - Ο.Τ.108 - Ο.Τ.109 - 0.Τ.110 - Ο.Τ.111 - Ο.Τ.112 - Ο.Τ.113 - Ο.Τ.114 - Ο.Τ.115 - Ο.Τ.116 - Ο.Τ.117 - Ο.Τ.118 - Ο.Τ.118Α - Ο.Τ.119 - Ο.Τ.119Α - Ο.Τ.120 - Ο.Τ.121 - Ο.Τ.122 - Ο.Τ.123 - Ο.Τ.124 - Ο.Τ.124Α - Ο.Τ.124Β - Ο.Τ.125 - Ο.Τ.126.

Β.2. ΤΟ Ο.Τ. 04 ΧΩΡΙΖΕΤΑΙ ΣΤΑ Ο.Τ.104Α (ΧΩΡΟΣ ΕΚΚΛΗΣΙΑΣ) ΚΑΙ Ο.Τ.104Β

(Κ.Χ.)

Β.3. ΟΙΚΟΔΟΜΙΚΑ ΤΕΤΡΑΓΩΝΑ ΔΙΧΩΣ ΑΡΙΘΜΟ

1) Ο.Τ.106Α μεταξύ Ο.Τ.104Α-Ο.Τ. 106Γ και Ο.Τ. 102 - Ο.Τ.106Β.

2) Ο.Τ.106Γ μεταξύ Ο.Τ.106Α - Ο.Τ.106Β και Ο.Τ.107 - Ο.Τ.111.

3) Ο.Τ.111Α δυτικά Ο.Τ.111 μεταξύ Ο.Τ.111 και Ο.Τ.114

4) Ο.Τ.112Α δυτικά Ο.Τ.112 μεταξύ Ο.Τ.112 και Ο.Τ.114

5) Ο.Τ.121Α νότια Ο.Τ.121 μεταξύ Ο.Τ.121-Ο.Τ.123

6) Ο.Τ.125Α δυτικά Ο.Τ.125

Ακροτελεύτια διάταξη:

Από τις ρυθμίσεις της παρούσας απόφασης δεν προκαλείται δαπάνη εις βάρος του προϋπολογισμού του Δημοσίου.


Η ισχύς της παρούσας απόφασης αρχίζει από τη δημοσίευσή της στην Εφημερίδα της Κυβερνήσεως.

Η απόφαση αυτή με τα θεωρημένα διαγράμματα να δημοσιευθεί στην Εφημερίδα της Κυβερνήσεως.


Κομοτηνή, 13 Δεκεμβρίου 2005

Ο Νομάρχης
ΑΡΙΣΤΕΙΔΗΣ ΓΙΑΝΝΑΚΙΔΗΣ


ΟΤ103
ΟΤ104Β
Κ.Χ.
ΟΤ104Α
ΕΚΚΛΗΣΙΑ
ΟΤ106Α
Κ.Χ.
Ρ15
ΟΤ105
ΟΤ102
ΟΤ107
ΟΤ106G
ΟΤ106Β
ΟΤ108
ΟΤ111
ΟΤ101
ΟΤ109
ΟΤ110
ΟΤ112
ΟΤ111Α
Κ.Χ.
ΟΤ113
ΟΤ112Α
Κ.Χ.
ΟΤ114
Κ.Χ. Ρ100
Ρ100
ΘΡΑΚΙΚΟ ΠΕΛΑΓΟΣ
ΔΙΑΓΡΑΜΜΑ ΣΥΝΔΕΣΗΣ ΦΥΛΛΩΝ
5966-5342/1
5974-5342/1
5982-5342/1
5966-5336/1
5974-5336/1
5982-5336/1
5966-5330/1
5974-5330/1
5982-5330/1
ΕΘΝΙΚΟ ΤΥΠΟΓΡΑΦΕΙΟ
Για τεχνικούς λόγους στο σχεδιάγραμμα
έγινε σμίκρυνση κατά ποσοστό 31 %

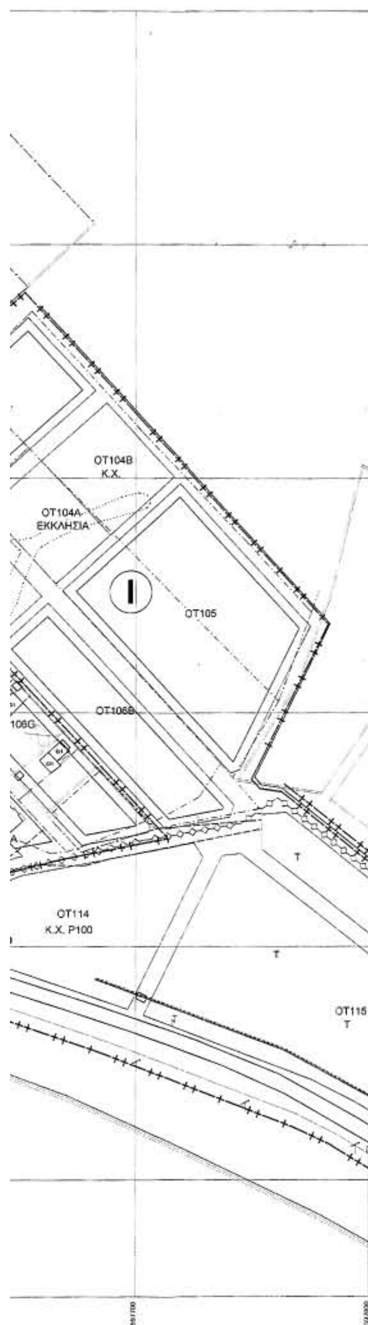



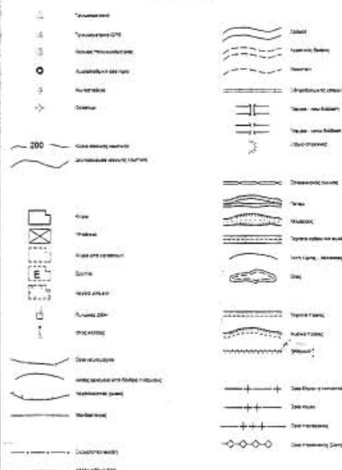

Το παρόν διάγραμμα συνοδεύει
την υπ' αριθμό πρωτοκόλλου
ΔΠΠ 4591/ 13-12-2005
Απόφαση Νομάρχη Ροδόπης

ΕΛΛΗΝΙΚΗ ΔΗΜΟΚΡΑΤΙΑ
ΝΟΜΑΡΧΙΑΚΟ ΔΙΑΜΕΡΙΣΜΑ ΡΟΔΟΠΗΣ
ΔΗΜΟΣ ΑΙΓΕΙΡΟΥ


" ΤΡΟΠΟΠΟΙΗΣΗ ΟΡΙΩΝ ΑΡΤΙΟΤΗΤΑΣ
ΠΑΡΑΘΕΡΙΣΤΙΚΟΥ ΟΙΚΙΣΜΟΥ ΑΡΩΓΗΣ "


ΤΟΠΟΓΡΑΦΙΚΟ ΔΙΑΓΡΑΜΜΑ

ΔΙΑΝΟΜΗ ΠΙΝΑΚΙΔΩΝ T1	ΑΝΑΔΟΧΟΣ ΜΕΛΕΤΗΤΗΣ
1 2 3 4	ΝΙΚΟΛΑΟΣ ΠΑΠΑΘΑΝΑΣΙΟΥ
	ΗΜΕΡΟΜΗΝΙΑ: ΙΟΥΛΙΟΣ 2005
	ΚΛΙΜΑΚΑ 1:1000


ΚΟΜΟΤΗΝΗ 8/12/2005

Η ΕΛΕΓΞΑΣΑ	Ο ΠΡΟΪΣΤ. ΤΜΗΜ. ΠΟΛΕΟΔ. ΣΧΕΔΙΩΝ	ΘΕΩΡΗΘΗΚΕ Ο Δ/ΝΤΗΣ ΔΠΠ
ΕΛΕΝΗ ΠΑΠΑΔΟΠΟΥΛΟΥ ΤΟΠΟΓΡΑΦΟΣ ΜΗΧΑΝΙΚΟΣ	ΣΤΕΡΓΙΟΣ ΠΕΤΡΙΔΗΣ ΠΟΛΙΤΙΚΟΣ ΜΗΧΑΝΙΚΟΣ	ΓΕΩΡΓΙΟΣ ΧΡΙΣΤΟΦΟΡΙΔΗΣ ΠΟΛΙΤΙΚΟΣ ΜΗΧΑΝΙΚΟΣ

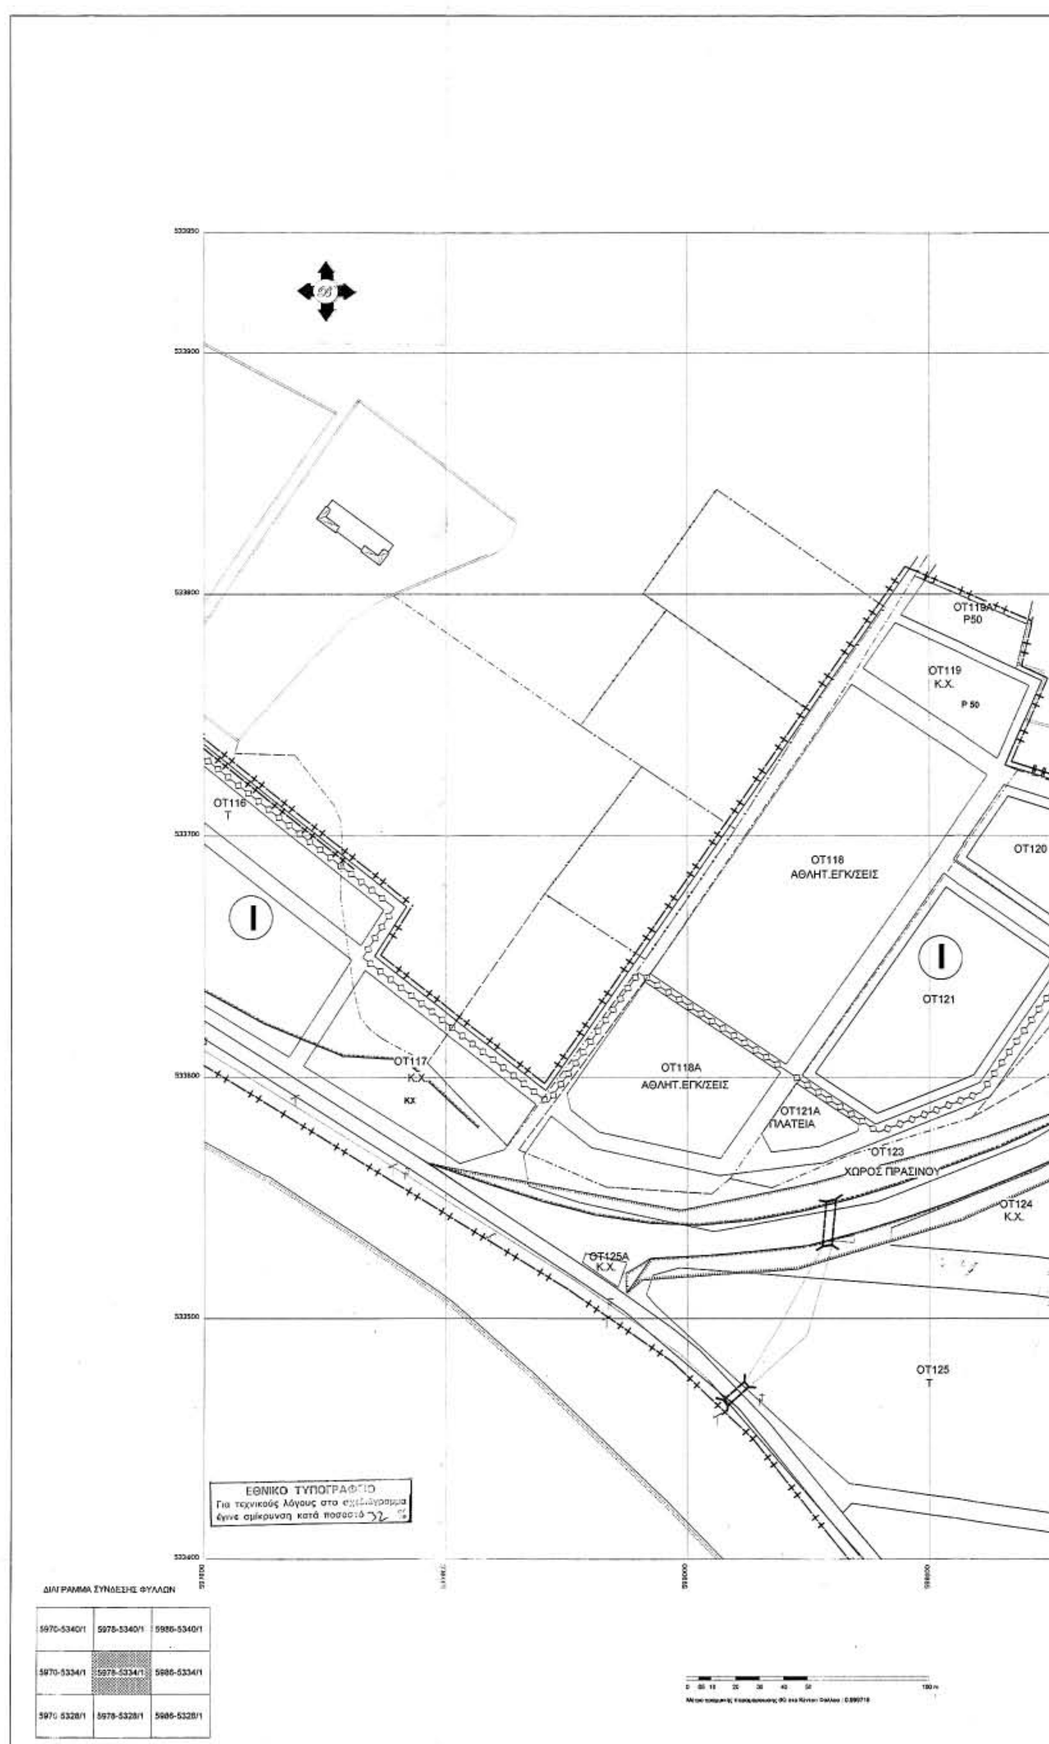
ΟΤ116
Τ
ΟΤ117
Κ.Χ.
ΚΧ
ΟΤ118
ΑΘΛΗΤ.ΕΓΚ/ΣΕΙΣ
ΟΤ118Α
ΑΘΛΗΤ.ΕΓΚ/ΣΕΙΣ
ΟΤ119Α
Ρ50
ΟΤ119
Κ.Χ.
Ρ 50
ΟΤ120
ΟΤ121
ΟΤ121Α
ΠΛΑΤΕΙΑ
ΟΤ123
ΧΩΡΟΣ ΠΡΑΣΙΝΟΥ
ΟΤ124
Κ.Χ.
ΟΤ125Α
Κ.Χ.
ΟΤ125
Τ
I
I
ΕΘΝΙΚΟ ΤΥΠΟΓΡΑΦΕΙΟ
Για τεχνικούς λόγους στο σχεδιάγραμμα
έγινε σμίκρυνση κατά ποσοστό 32 %
ΔΙΑΓΡΑΜΜΑ ΣΥΝΔΕΣΗΣ ΦΥΛΛΩΝ
5970-5340/1
5978-5340/1
5986-5340/1
5970-5334/1
5978-5334/1
5986-5334/1
5970-5328/1
5978-5328/1
5986-5328/1

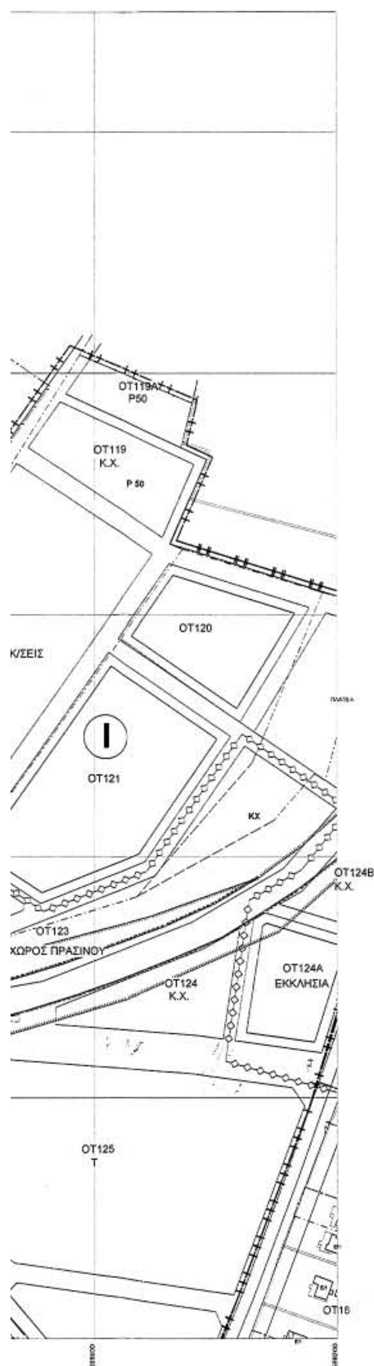

ΥΠΟΜΝΗΜΑ

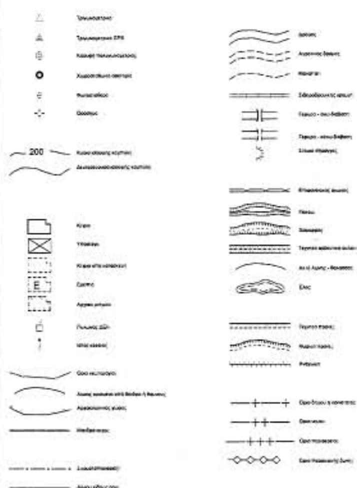

Το παρόν διάγραμμα συνοδεύει
την υπ' αριθμό πρωτοκόλλου
ΔΠΠ 4591/ 13-12-2005
Απόφαση Νομάρχη Ροδόπης

ΕΛΛΗΝΙΚΗ ΔΗΜΟΚΡΑΤΙΑ
ΝΟΜΑΡΧΙΑΚΟ ΔΙΑΜΕΡΙΣΜΑ ΡΟΔΟΠΗΣ
ΔΗΜΟΣ ΑΙΓΕΙΡΟΥ

" ΤΡΟΠΟΠΟΙΗΣΗ ΟΡΙΩΝ ΑΡΤΙΟΤΗΤΑΣ
ΠΑΡΑΘΕΡΙΣΤΙΚΟΥ ΟΙΚΙΣΜΟΥ ΑΡΩΓΗΣ "

ΤΟΠΟΓΡΑΦΙΚΟ ΔΙΑΓΡΑΜΜΑ


ΔΙΑΝΟΜΗ ΠΙΝΑΚΙΔΩΝ T2

ΑΝΑΔΟΧΟΣ ΜΕΛΕΤΗΤΗΣ

ΝΙΚΟΛΑΟΣ ΠΑΠΑΘΑΝΑΣΙΟΥ

ΗΜΕΡΟΜΗΝΙΑ: ΙΟΥΛΙΟΣ 2005

ΚΛΙΜΑΚΑ 1:1000

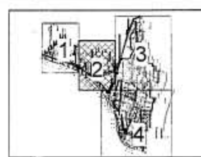

ΚΟΜΟΤΗΝΗ 8/12/2005

Η ΕΛΕΓΞΑΣΑ
ΕΛΕΝΗ ΠΑΠΑΔΟΠΟΥΛΟΥ
ΤΟΠΟΓΡΑΦΟΣ ΜΗΧΑΝΙΚΟΣ

Ο ΠΡΟΪΣΤ. ΤΜΗΜ. ΠΟΛΕΟΔ. ΣΧΕΔΙΩΝ
ΣΤΕΡΓΙΟΣ ΠΕΤΡΙΔΗΣ
ΠΟΛΙΤΙΚΟΣ ΜΗΧΑΝΙΚΟΣ

ΘΕΩΡΗΘΗΚΕ
Ο Δ/ΝΤΗΣ ΔΠΠ
ΓΕΩΡΓΙΟΣ ΧΡΙΣΤΟΦΟΡΙΔΗΣ
ΠΟΛΙΤΙΚΟΣ ΜΗΧΑΝΙΚΟΣ





ΟΤ66
ΟΤ66α
ΠΛΑΤΕΙΑ
ΟΤ67
ΟΤ65
ΠΛΑΤΕΙΑ
ΟΤ68
ΟΤ64
ΟΤ63
ΟΤ01
ΟΤ61
ΠΑΙΔΙΚΗ ΧΑΡΑ
ΟΤ62
Κ.Χ.
ΟΤ02
ΑΘΛΗΤ. ΕΓΚΑΤΑΣΤΑ
ΟΤ03Α
ΠΛΑΤΕΙΑ
ΟΤ03

ΥΠΟΜΝΗΜΑ

200

E

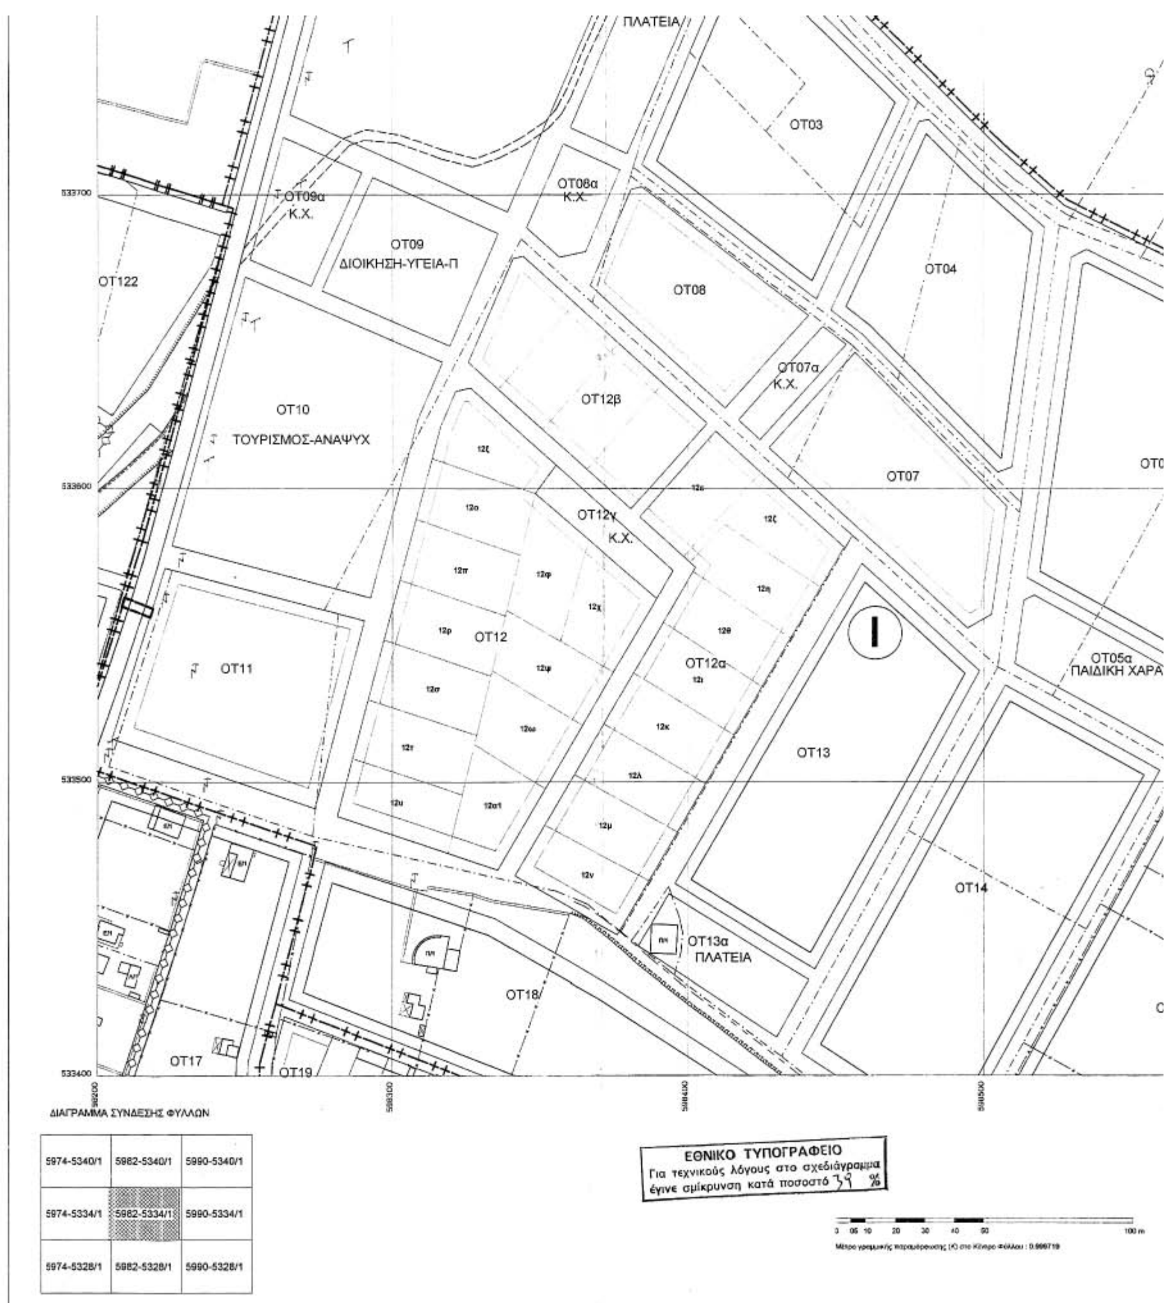
ΠΛΑΤΕΙΑ
ΟΤ03
ΟΤ08α
Κ.Χ.
ΟΤ09α
Κ.Χ.
ΟΤ09
ΔΙΟΙΚΗΣΗ-ΥΓΕΙΑ-Π
ΟΤ04
ΟΤ122
ΟΤ08
ΟΤ07α
Κ.Χ.
ΟΤ12β
ΟΤ10
ΤΟΥΡΙΣΜΟΣ-ΑΝΑΨΥΧ
ΟΤ07
ΟΤ12γ
Κ.Χ.
ΟΤ12
ΟΤ12α
ΟΤ11
ΟΤ05α
ΠΑΙΔΙΚΗ ΧΑΡΑ
ΟΤ13
ΟΤ14
ΟΤ13α
ΠΛΑΤΕΙΑ
ΟΤ18
ΟΤ17
ΟΤ19
533700
533600
533500
533400
ΔΙΑΓΡΑΜΜΑ ΣΥΝΔΕΣΗΣ ΦΥΛΛΩΝ
5974-5340/1
5982-5340/1
5990-5340/1
5974-5334/1
5982-5334/1
5990-5334/1
5974-5328/1
5982-5328/1
5990-5328/1
ΕΘΝΙΚΟ ΤΥΠΟΓΡΑΦΕΙΟ
Για τεχνικούς λόγους στο σχεδιάγραμμα
έγινε σμίκρυνση κατά ποσοστό 39 %
100 m

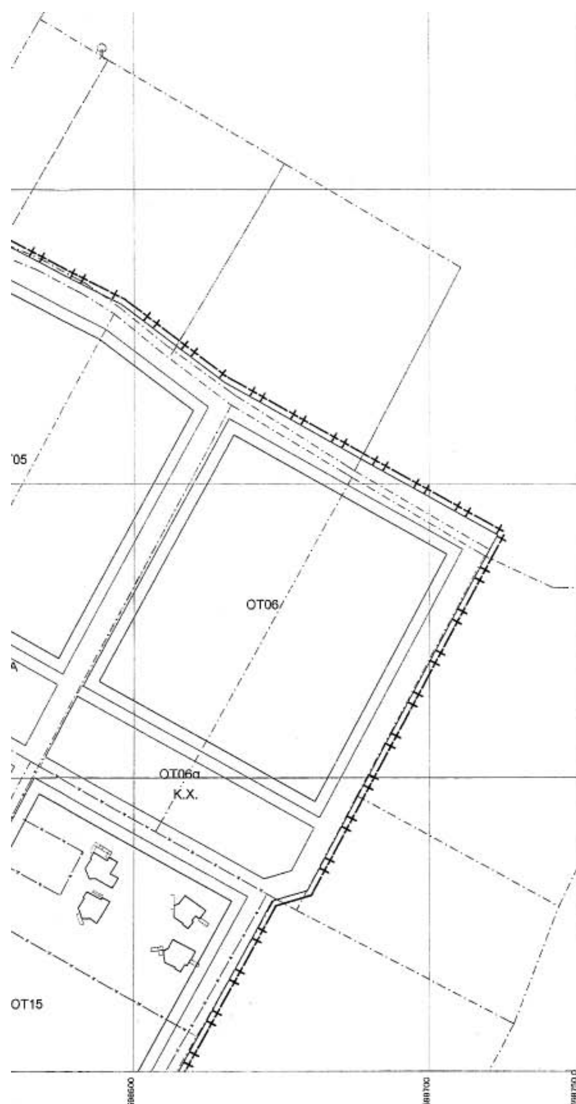

Ελληνικό Γεωδαιτικό Σύστημα Αναφοράς 1987 (Ε.Γ.Σ.Α. '87)
Ελλειψοειδές αναφοράς : GRS 80 (a = 6 378 137 m, 1/f = 298.25722210)
Προβολή : Εγκάρσια Μερκατορική
Κεντρικός Μεσημβρινός : λ = 24 00' 00" με K = 0.999600
Τετμημένη Κεντρικού Μεσημβρινού : +500 000.00 μ
Γεωγραφικό Πλάτος Αναφοράς : 00 00' 00"

Β. Γ. Βορράς Γεωγραφικός
Β. Μ. Βορράς Μαγνητικός
Β. Τ. Βορράς Τετραγωνισμού
Σύγκλιση Μεσημβρινών (g)
Μαγνητική Απόκλιση (Α) :
αυξανόμενη κατά ανά έτος


Το παρόν διάγραμμα συνοδεύει
την υπ' αριθμό πρωτοκόλλου
ΔΠΠ 4591/ 13-12-2005
Απόφαση Νομάρχη Ροδόπης

ΕΛΛΗΝΙΚΗ ΔΗΜΟΚΡΑΤΙΑ
ΝΟΜΑΡΧΙΑΚΟ ΔΙΑΜΕΡΙΣΜΑ ΡΟΔΟΠΗΣ
ΔΗΜΟΣ ΑΙΓΕΙΡΟΥ

" ΤΡΟΠΟΠΟΙΗΣΗ ΟΡΙΩΝ ΑΡΤΙΟΤΗΤΑΣ
ΠΑΡΑΘΕΡΙΣΤΙΚΟΥ ΟΙΚΙΣΜΟΥ ΑΡΩΓΗΣ "

ΤΟΠΟΓΡΑΦΙΚΟ ΔΙΑΓΡΑΜΜΑ

ΔΙΑΝΟΜΗ ΠΙΝΑΚΙΔΩΝ Τ3

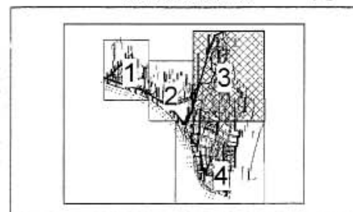

ΑΝΑΔΟΧΟΣ
ΜΕΛΕΤΗΤΗΣ


ΝΙΚΟΛΑΟΣ ΠΑΠΑΘΑΝΑΣΙΟΥ

ΗΜΕΡΟΜΗΝΙΑ:
ΙΟΥΛΙΟΣ 2005

ΚΛΙΜΑΚΑ 1:1000

ΚΟΜΟΤΗΝΗ 13/12/2005

Η ΕΛΕΓΞΑΣΑ	Ο ΠΡΟΪΣΤ. ΤΜΗΜ. ΠΟΛΕΟΔ. ΣΧΕΔΙΩΝ	ΘΕΩΡΗΘΗΚΕ Ο Δ/ΝΤΗΣ ΔΠΠ
ΕΛΕΝΗ ΠΑΠΑΔΟΠΟΥΛΟΥ ΤΟΠΟΓΡΑΦΟΣ ΜΗΧΑΝΙΚΟΣ	ΣΤΕΡΓΙΟΣ ΠΕΤΡΙΔΗΣ ΠΟΛΙΤΙΚΟΣ ΜΗΧΑΝΙΚΟΣ	ΓΕΩΡΓΙΟΣ ΧΡΙΣΤΟΦΟΡΙΔΗΣ ΠΟΛΙΤΙΚΟΣ ΜΗΧΑΝΙΚΟΣ

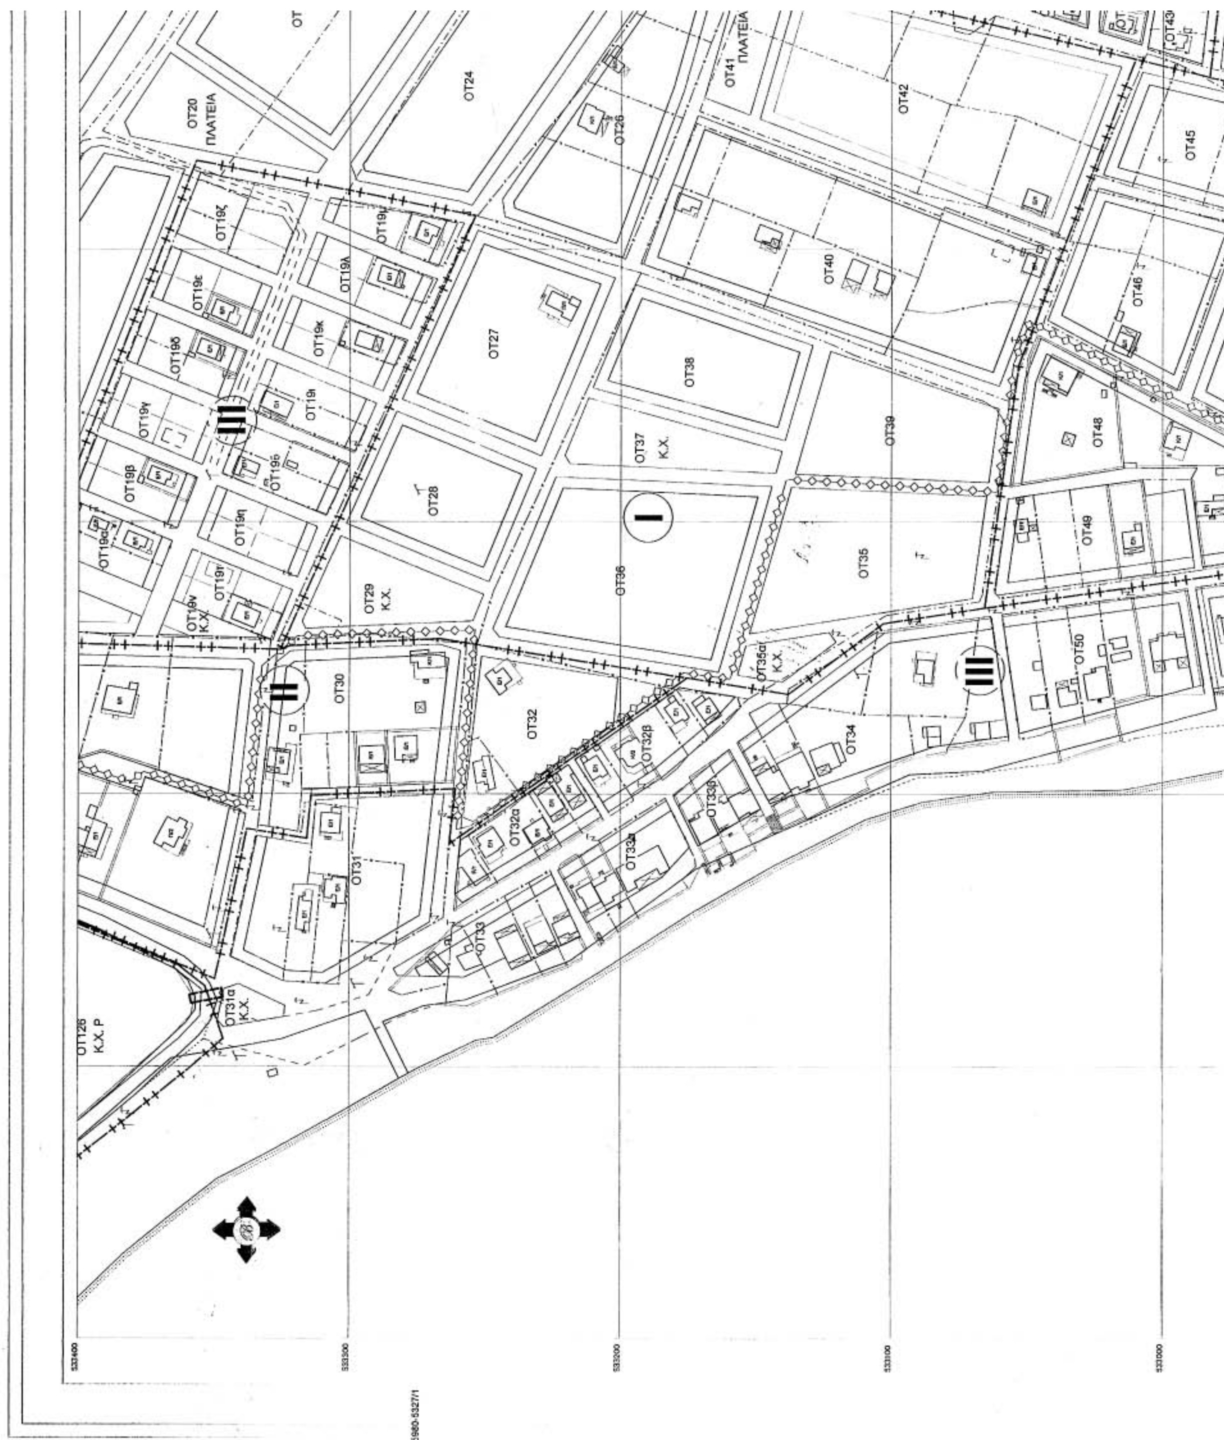
ΟΤ20 ΠΛΑΤΕΙΑ
ΟΤ24
ΟΤ26
ΟΤ27
ΟΤ28
ΟΤ29 Κ.Χ.
ΟΤ30
ΟΤ31
ΟΤ31α Κ.Χ.
ΟΤ32
ΟΤ32α
ΟΤ32β
ΟΤ33
ΟΤ34
ΟΤ35
ΟΤ35α Κ.Χ.
ΟΤ36
ΟΤ37 Κ.Χ.
ΟΤ38
ΟΤ39
ΟΤ40
ΟΤ41 ΠΛΑΤΕΙΑ
ΟΤ42
ΟΤ45
ΟΤ46
ΟΤ48
ΟΤ49
ΟΤ50
ΟΤ126 Κ.Χ. Ρ
Ι
ΙΙ
ΙΙΙ

ΥΠΟΜΝΗΜΑ


ΟΤ21
ΟΤ22
ΟΤ23
ΟΤ24
ΟΤ25 Κ.Χ.
ΟΤ25α Κ.Χ.
ΟΤ41 ΠΛΑΤΕΙΑ
ΟΤ42Α Κ.Χ.
ΟΤ43α
ΟΤ43β
ΟΤ43γ
ΟΤ43δ
ΟΤ43ε
ΟΤ43στ
ΟΤ43ζ
ΟΤ43η
ΟΤ43θ
ΟΤ43ι
ΟΤ43κ

OT43
OT45
OT47
OT60
OT59
ΠΑΙΔΙΚΗ ΧΑΡΑ
OT58
OT57
K.X.
OT54
OT53
OT55
OT56
ΠΛΑΤΕΙΑ
OT52
OT51
OT51α
ΘΡΑΚΙΚΟ ΠΕΛΑΓΟΣ

ΔΙΑΓΡΑΜΜΑ ΣΥΝΔΕΣΗΣ ΦΥΛΛΩΝ

5972-5333/1	5980-5333/1	5988-5333/1
5972-5327/1	5980-5327/1	5988-5327/1
5972-5321/1	5980-5321/1	5988-5321/1

ΕΘΝΙΚΟ ΤΥΠΟΓΡΑΦΕΙΟ
Για τεχνικούς λόγους κατά παρέκκλιση
έγινε σμίκρυνση στο σχεδιάγραμμα

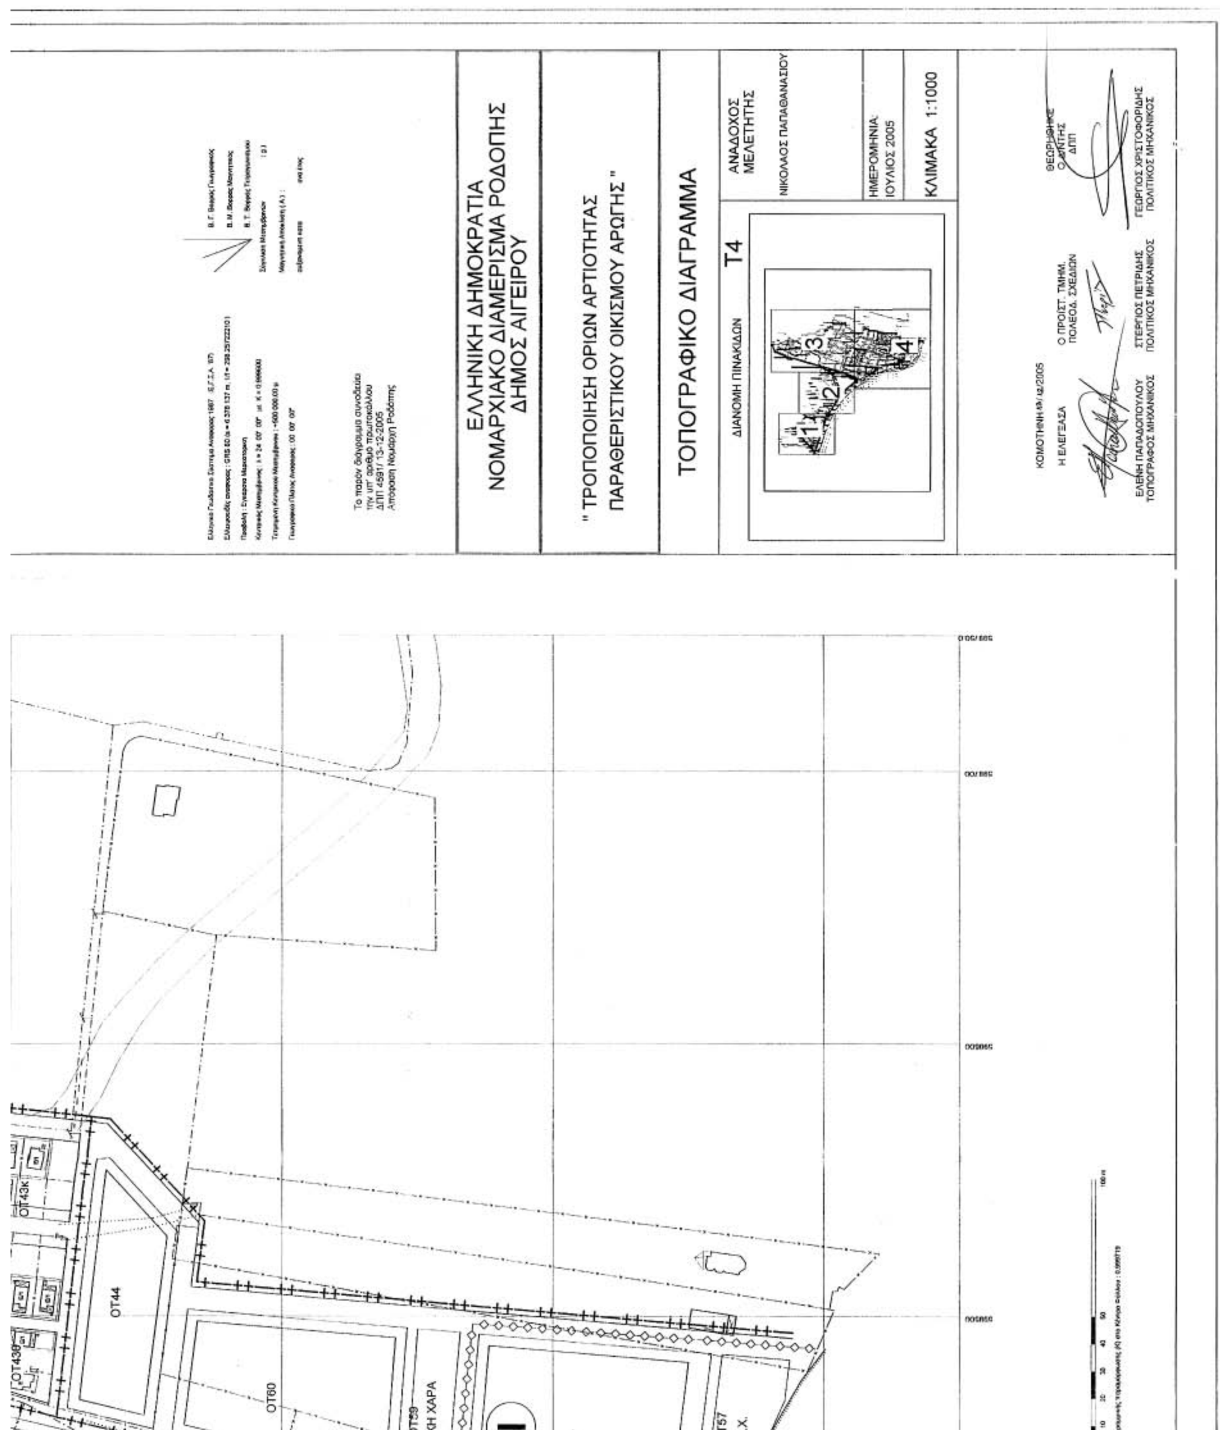
ΕΛΛΗΝΙΚΗ ΔΗΜΟΚΡΑΤΙΑ
ΝΟΜΑΡΧΙΑΚΟ ΔΙΑΜΕΡΙΣΜΑ ΡΟΔΟΠΗΣ
ΔΗΜΟΣ ΑΙΓΕΙΡΟΥ
" ΤΡΟΠΟΠΟΙΗΣΗ ΟΡΙΩΝ ΑΡΤΙΟΤΗΤΑΣ ΠΑΡΑΘΕΡΙΣΤΙΚΟΥ ΟΙΚΙΣΜΟΥ ΑΡΩΓΗΣ "
ΤΟΠΟΓΡΑΦΙΚΟ ΔΙΑΓΡΑΜΜΑ
Τ4
ΔΙΑΝΟΜΗ ΠΙΝΑΚΙΔΩΝ
ΑΝΑΔΟΧΟΣ ΜΕΛΕΤΗΤΗΣ
ΝΙΚΟΛΑΟΣ ΠΑΠΑΘΑΝΑΣΙΟΥ
ΗΜΕΡΟΜΗΝΙΑ: ΙΟΥΛΙΟΣ 2005
ΚΛΙΜΑΚΑ 1:1000
Το παρόν διάγραμμα συνοδεύει την υπ' αριθμό πρωτοκόλλου ΔΠΠ 4591/13-12-2005 Απόφαση Νομάρχη Ροδόπης
Η ΕΛΕΓΞΑΣΑ
ΕΛΕΝΗ ΠΑΠΑΔΟΠΟΥΛΟΥ ΤΟΠΟΓΡΑΦΟΣ ΜΗΧΑΝΙΚΟΣ
Ο ΠΡΟΪΣΤ. ΤΜΗΜ. ΠΟΛΕΟΔ. ΣΧΕΔΙΩΝ
ΣΤΕΡΓΙΟΣ ΠΕΤΡΙΔΗΣ ΠΟΛΙΤΙΚΟΣ ΜΗΧΑΝΙΚΟΣ
ΘΕΩΡΗΘΗΚΕ Ο ΔΙ/ΝΤΗΣ ΔΠΠ
ΓΕΩΡΓΙΟΣ ΧΡΙΣΤΟΦΟΡΙΔΗΣ ΠΟΛΙΤΙΚΟΣ ΜΗΧΑΝΙΚΟΣ
ΟΤ43κ
ΟΤ44
ΟΤ60